
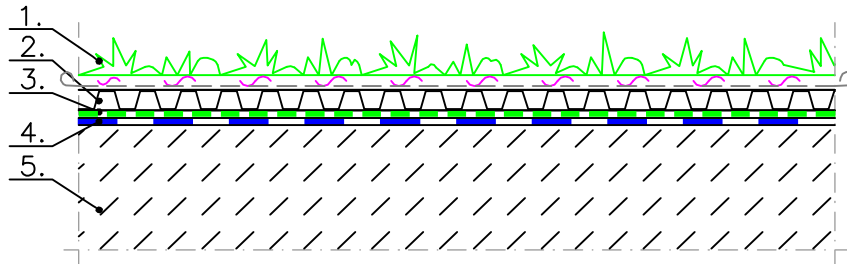


Rakennuskohde	Sisältö KEVYT MAKSARUOHOKATTO		
Suunnittelija 	Työn nro	Suunnittelija	• • •
	Päiväys	Piirtäjä	

Mittakaava 1:10



1. Esim. maksaruohomatto, multakerroksen paksuus kasvillisuuden mukaan
2. Icopal Fonda GreenXtra
3. Icopal Graviflex juurisuojattu kumibitumikermi
4. Icopal Polar kumibitumikermi(t) (määritellään tapauskohtaisesti)
5. Alus/vanha rakenne