
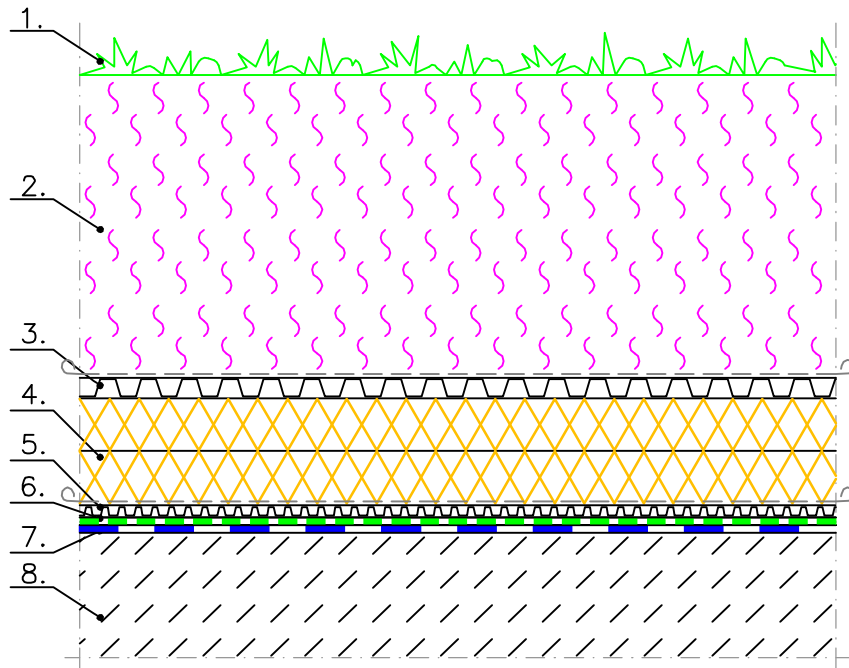


Rakennuskohde	Sisältö ICOPAL GREEN KATTOPUUTARHA		
Suunnittelija 	Työn nro	Suunnittelija	• • •
	Päiväys	Piirtäjä	

Mittakaava 1:10



1. Kasvillisuus
2. 150...900 mm Kekkila Viherix-Kattomulta
3. Icopal Fonda GreenXtra
4. Lämmöneriste XPS (paksuus suunnitellaan erikseen)
5. Icopal Fonda Geoplex 10
6. Icopal Graviflex juurisuojattu kumibitumikermi
7. Icopal Polar kumibitumikermi(t) (määritellään tapauskohtaisesti)
8. Alus/vanha rakenne