
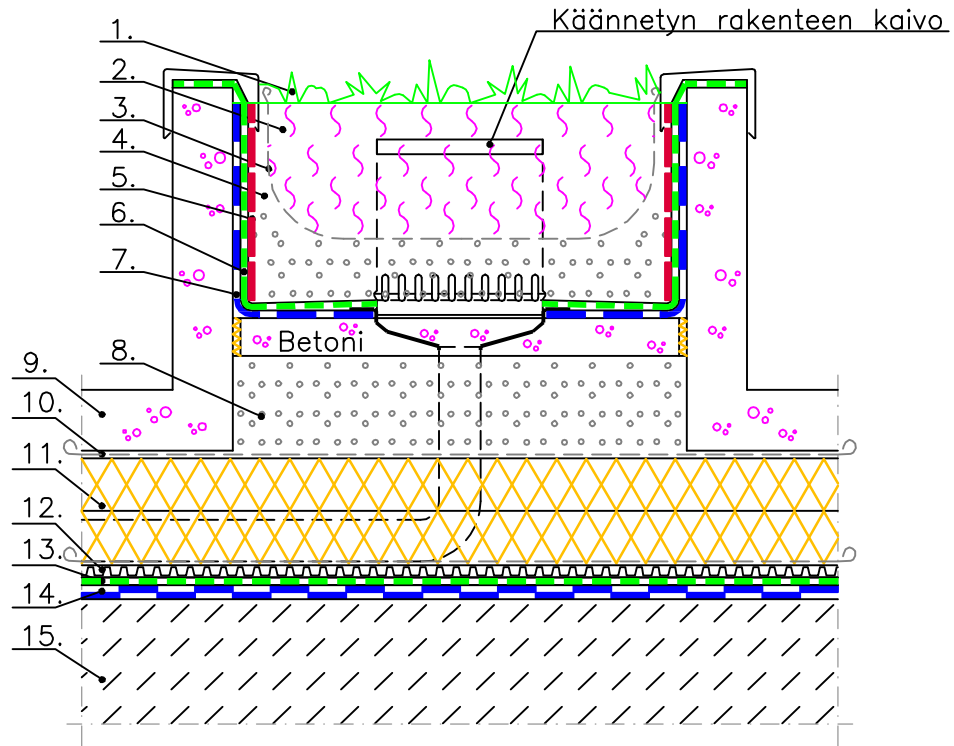


Rakennuskohde	Sisältö ISTUTUSALLAS PIHALLE		
Suunnittelija 	Työn nro	Suunnittelija	• • •
	Päiväys	Piirtäjä	

Mittakaava 1:10



1. Kasvillisuus
2. Kekkilä Viherix–Kattomulta
3. Suodatinkangas
4. Kevytsora, salaojakerros \emptyset 8–20
5. Polyeteenimatto 10mm
6. Icopal Graviflex juurisuojattu kumibitumikermit
7. Icopal Polar kumibitumikermit
8. Kevytsora
9. Betoni
10. Suodatinkangas
11. Lämmöneriste XPS (paksuus suunnitellaan erikseen)
12. Icopal Fonda Geoplex 10
13. Icopal Graviflex juurisuojattu kumibitumikermit
14. Icopal Polar kumibitumikermit
15. Alus/vanha rakenne