
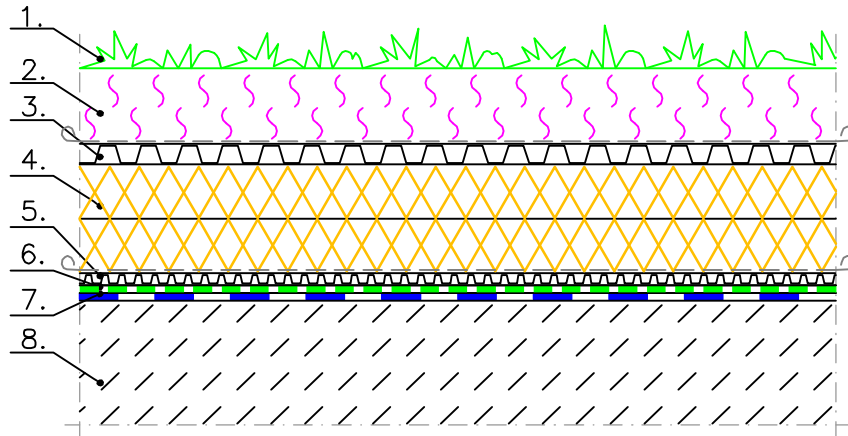


Rakennuskohde	Sisältö LUONNONMUKAINEN ICOPAL GREEN KATTO		
Suunnittelija 	Työn nro	Suunnittelija	. . .
	Päiväys	Piirtäjä	

Mittakaava 1:10



1. Kasvillisuus
2. 50...100 mm Kekkilä Viherix–Kattomulta tai turvelevy
3. Icopal Fonda GreenXtra
4. Lämmöneriste XPS (paksuus suunnitellaan erikseen)
5. Icopal Fonda Geoplex 10
6. Icopal Graviflex juurisuojattu kumibitumikermi
7. Icopal Polar kumibitumikermi(t) (määritellään tapauskohtaisesti)
8. Alus/vanha rakenne