
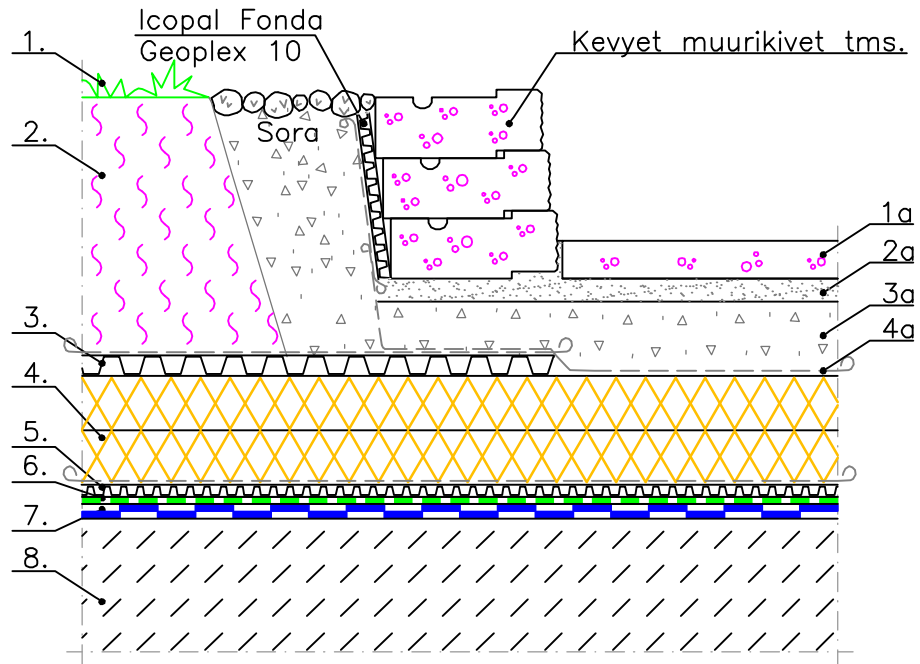


Rakennuskohde	Sisältö OLESKELUOSAN LIITTYMINEN VIHEROSAAN		
Suunnittelija 	Työn nro	Suunnittelija	...
	Päiväys	Piirtäjä	

Mittakaava 1:10



- | | | |
|----|--|--------------------|
| 1. | Kasvillisuus | 1a. Betonilaatat |
| 2. | 30...100 mm Kekkilä Viherix-Kattomulta | 2a. Tasauserros |
| 3. | Icopal Fonda GreenXtra | 3a. Sepelikerros |
| 4. | Lämmöneriste XPS (paksuus suunnitellaan erikseen) | 4a. Suodatinkangas |
| 5. | Icopal Fonda Geoplex 10 | |
| 6. | Icopal Graviflex juurisuojattu kumibitumikermi | |
| 7. | Icopal Polar kumibitumikermi(t) (määritellään tapauskohtaisesti) | |
| 8. | Alus/vanha rakenne | |