
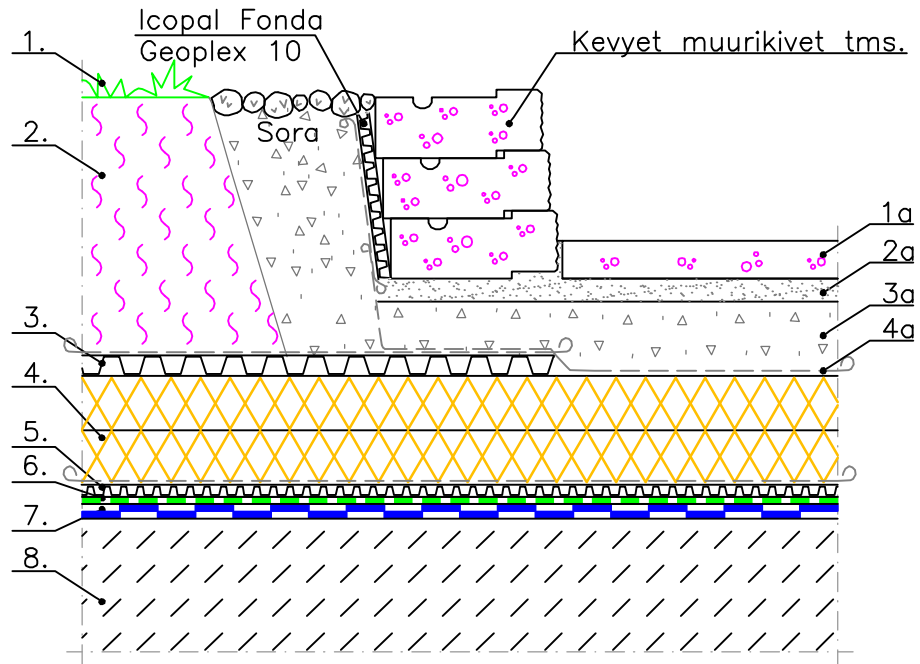


Rakennuskohde	Sisältö OLESKELUOSAN LIITTYMINEN VIHEROSAAN		
Suunnittelija 	Työn nro	Suunnittelija	...
	Päiväys	Piirtäjä	

Mittakaava 1:10



- |    |  |                    |
|----|--|--------------------|
| 1. | Kasvillisuus   | 1a. Betonilaatat   |
| 2. | 30...100 mm Kekkilä Viherix-Kattomulta                           | 2a. Tasauskerros   |
| 3. | Icopal Fonda GreenXtra   | 3a. Sepelikerros   |
| 4. | Lämmöneriste XPS (paksuus suunnitellaan erikseen)                | 4a. Suodatinkangas |
| 5. | Icopal Fonda Geoplex 10  |                    |
| 6. | Icopal Graviflex juurisuojattu kumibitumikermi                   |                    |
| 7. | Icopal Polar kumibitumikermi(t) (määritellään tapauskohtaisesti) |                    |
| 8. | Alus/vanha rakenne   |                    |