
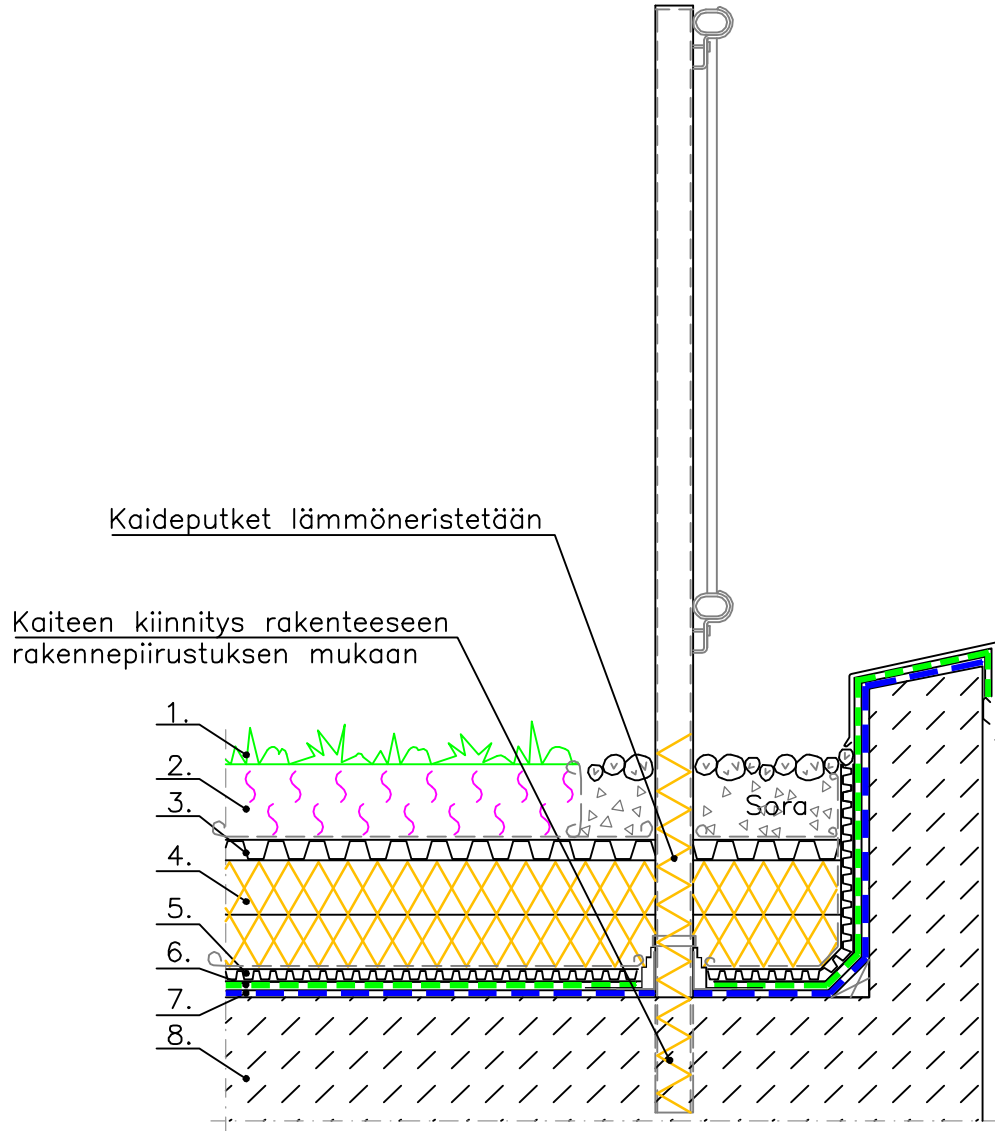


Rakennuskohde	Sisältö VIHERKATON RÄYSTÄÄN KAIDE		
Suunnittelija 	Työn nro	Suunnittelija	• • •
	Päiväys	Piirtäjä	

Mittakaava 1:10



- |    |             |  |
|----|-------------|--|
| 1. |             | Kasvillisuus   |
| 2. | 50...100 mm | Kekkilä Viherix-Kattomulta tai turvelevy                         |
| 3. |             | Icopal Fonda GreenXtra   |
| 4. |             | Lämmöneriste XPS (paksuus suunnitellaan erikseen)                |
| 5. |             | Icopal Fonda Geoplex 10  |
| 6. |             | Icopal Graviflex juurisuojattu kumibitumikermi                   |
| 7. |             | Icopal Polar kumibitumikermi(t) (määritellään tapauskohtaisesti) |
| 8. |             | Alus/vanha rakenne   |