
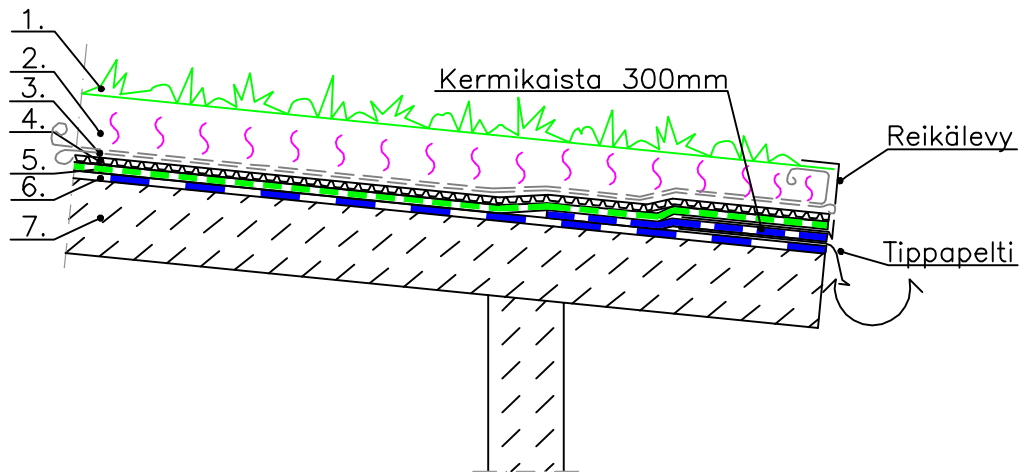


Rakennuskohde	Sisältö ICOPAL GREEN KATTO HARJAKATOLLA		
Suunnittelija 	Työn nro	Suunnittelija	• • •
	Päiväys	Piirtäjä	

Mittakaava 1:10



1. Kasvillisuus
2. Kekkilä Viherix–Kattomulta tai turvelevy
3. Suodatinkangas, 1m räystäältä
4. Icopal Fonda Green
5. Icopal Graviflex juurisuojattu kumibitumikermi
6. Icopal Polar kumibitumikermi(t) (määritellään tapauskohtaisesti)
7. Alus/vanha rakenne