
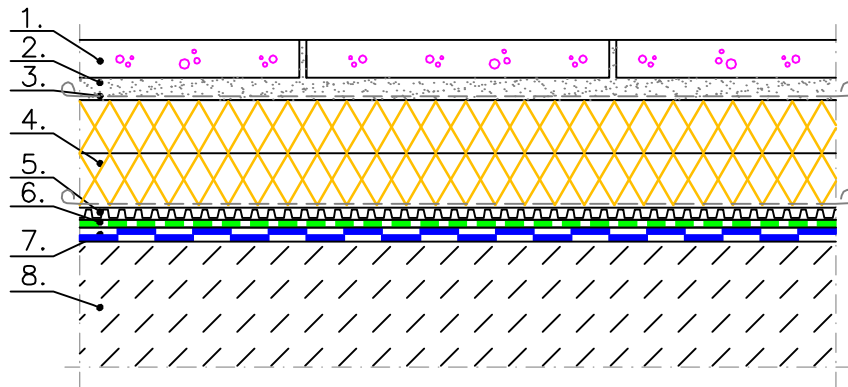


Rakennuskohde	Sisältö ICOPAL GREEN KATON OLESKELUOSA		
Suunnittelija 	Työn nro	Suunnittelija	...
	Päiväys	Piirtäjä	

Mittakaava 1:10



1. Betonilaatat
2. Tasauskerros, 0–8 mm piensepeli
3. Suodatinkangas
4. Lämmöneriste XPS (paksuus suunnitellaan erikseen)
5. Icopal Fonda Geoplex 10
6. Icopal Graviflex juurisuojattu kumibitumikermi
7. Icopal Polar kumibitumikermi(t) (määritellään tapauskohtaisesti)
8. Alus/vanha rakenne