
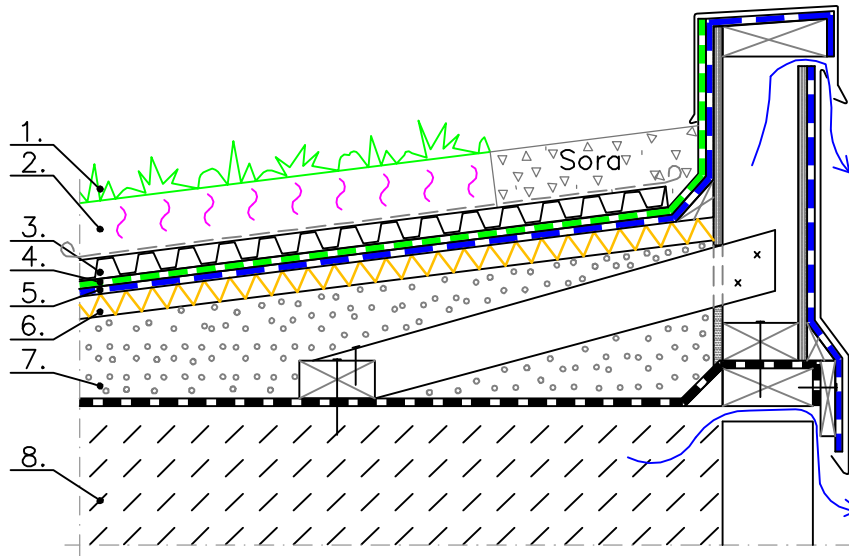


Rakennuskohde	Sisältö ICOPAL GREEN KATON TOTEUTUS VANHAAN KATTOON		
Suunnittelija 	Työn nro	Suunnittelija	• • •
	Päiväys	Piirtäjä	

Mittakaava 1:10



1. Kasvillisuus
2. Kekkilä Viherix-Kattomulta tai turvelevy
3. Icopal Fonda GreenXtra
4. Icopal Graviflex juurisuojattu kumibitumikermi
5. Icopal Polar kumibitumikermi(t) (määritellään tapauskohtaisesti)
6. Vedeneristeen alusrakenne (kova mineraalivilla)
7. Tuuletettu kevytsora kerros
8. Alus/vanha rakenne