

## Sadevesijärjestelmä

### 1 Kouru R40

- pituus 4 m
- leveys 114 mm

### 2 Kourujen liitoskappale R79

- kourujen liittämiseksi toisiinsa

### 3 Kourun kannatin R395

- kiinnitetään max. 60 cm välein otsalautaan

### 4 Asennuskulma 9°

- tarvitaan jos otsalauta ei ole pystysuorassa
- määrä oheisen taulukon mukaan

Katto- kaltevuus	Kattokulma asteina	Asennuspalojen lukumäärä
1:1	45,0	5
1:1,5	33,7	4
1:2	26,6	3
1:2,5	21,8	2
1:3	18,4	2
1:4	14,0	1
1:5	11,3	1

### 5 Kourun ulkopäätte R80

### 6 Kourun sisäpäätte R81

- käytetään vain kun kouru päättyy suppiloon

### 7 Kulmakappale R83

### 8 Suppilo R376

### 9 Mutka R90

- tarvitaan 2 kpl per alastulo

### 10 Syöksyputki R30

- pituus 3 m
- halkaisija 65 mm


### 11 Kiinnike R88

- syöksyputken kiinnittämiseksi seinään
- tarvitaan normaalisti 3 kpl per alastulo

### 12 Syöksyputken jatkos R89

- tarvitaan kun syöksyputkia liitetään toisiinsa

### 13 Ulosheittäjä R91

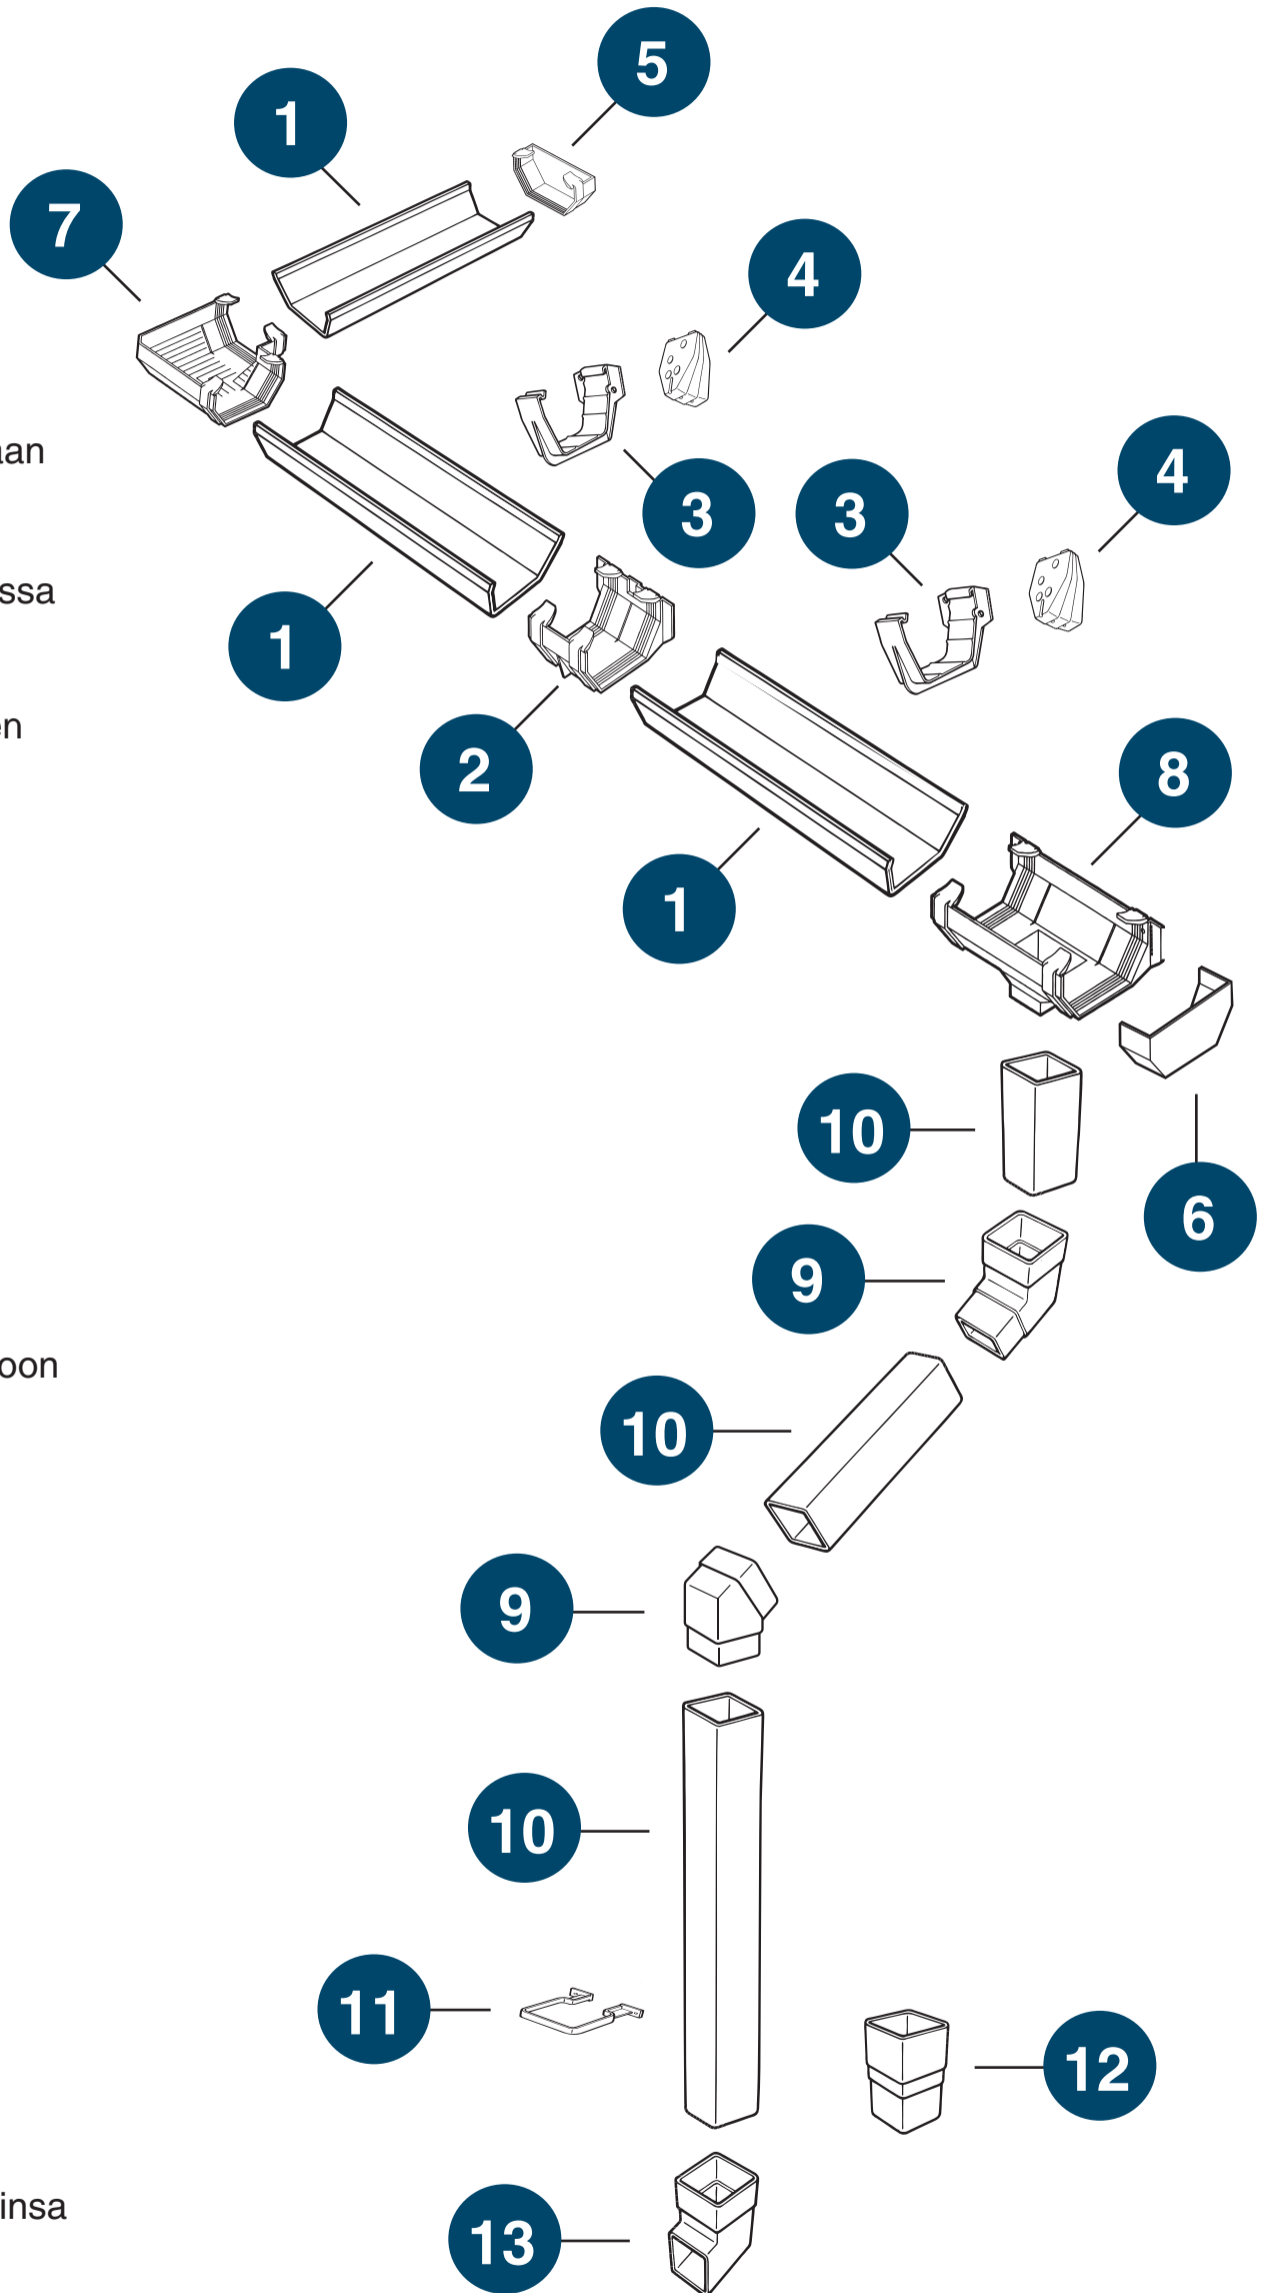

Katso tarkemmat asennusohjeet [www.icopal.fi](http://www.icopal.fi)